

ЭКСПЛИКАЦИЯ ЗДАНИЙ И СООРУЖЕНИЙ

Номер по плану	Наименование	Примечание
1	Здание склада	проектируемое
2	Административно-бытовой корпус (АБК)	проектируемый
3	КПП	проектируемое
4	Автостоянка на 13 м/м	проектируемая
5	Котельная	проектируемая
6	КТПН	проектируемая

ВЕДОМОСТЬ ЭЛЕМЕНТОВ ОЗЕЛЕНЕНИЯ


Номер по плану	Наименование породы и вида озеленения	Возраст лет	Кол-во	Примечание
1	Газон обыкновенный		11430 м ²	смесь газонных трав

ВЕДОМОСТЬ МАЛЫХ АРХИТЕКТУРНЫХ ФОРМ

Номер по плану	Наименование	Кол-шт.	Примечание
1	Скамья	5	"Ошакковский комбинат ХБИ"
2	Урна	3	"Ошакковский комбинат ХБИ"
3	Мусоросборник	1	"Ошакковский комбинат ХБИ"
4	Опоры наружного освещения	9	


Конструкция тротуаров

ТИП - II

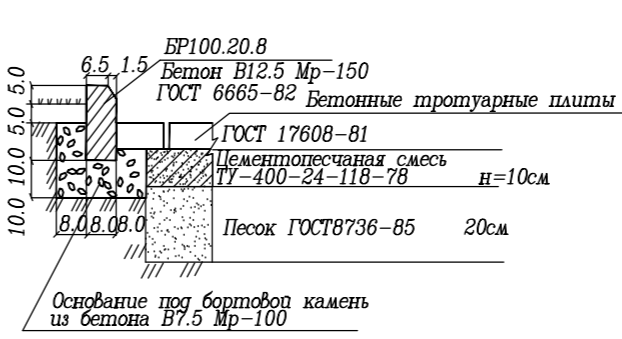


Конструкция покрытия проезда

ТИП - I

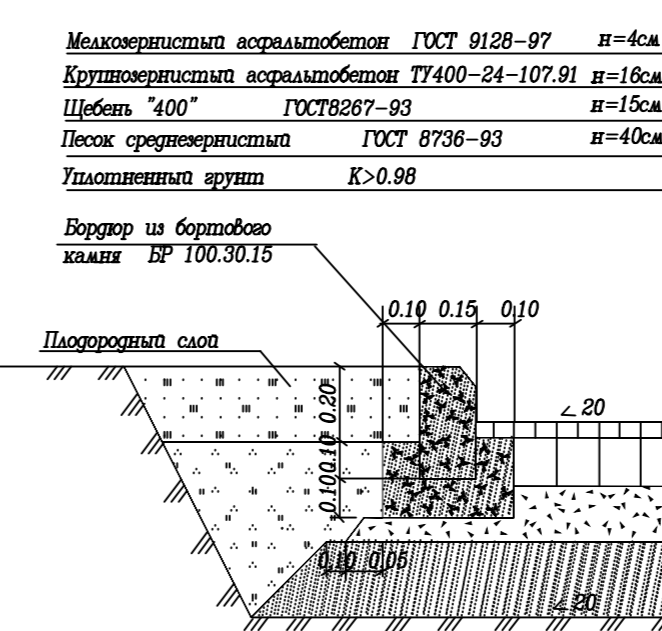

УСЛОВНЫЕ ОБОЗНАЧЕНИЯ

- Граница земельного участка
- Планируемая граница земельного участка
- Здания и сооружения**
- проектируемые
- Проезды, автостоянки (проектируемые)
- Проезды, автостоянки (существующие)
- Тротуары, площадки, отстка с плиточным покрытием
- Озелененная территория
- Контейнеры для сбора мусора
- Автоматический шлагбаум
- Ограждение территории
- Ввод кабеля электроснабжения
- Ввод сети водоснабжения
- Наружная сеть канализации до КНС

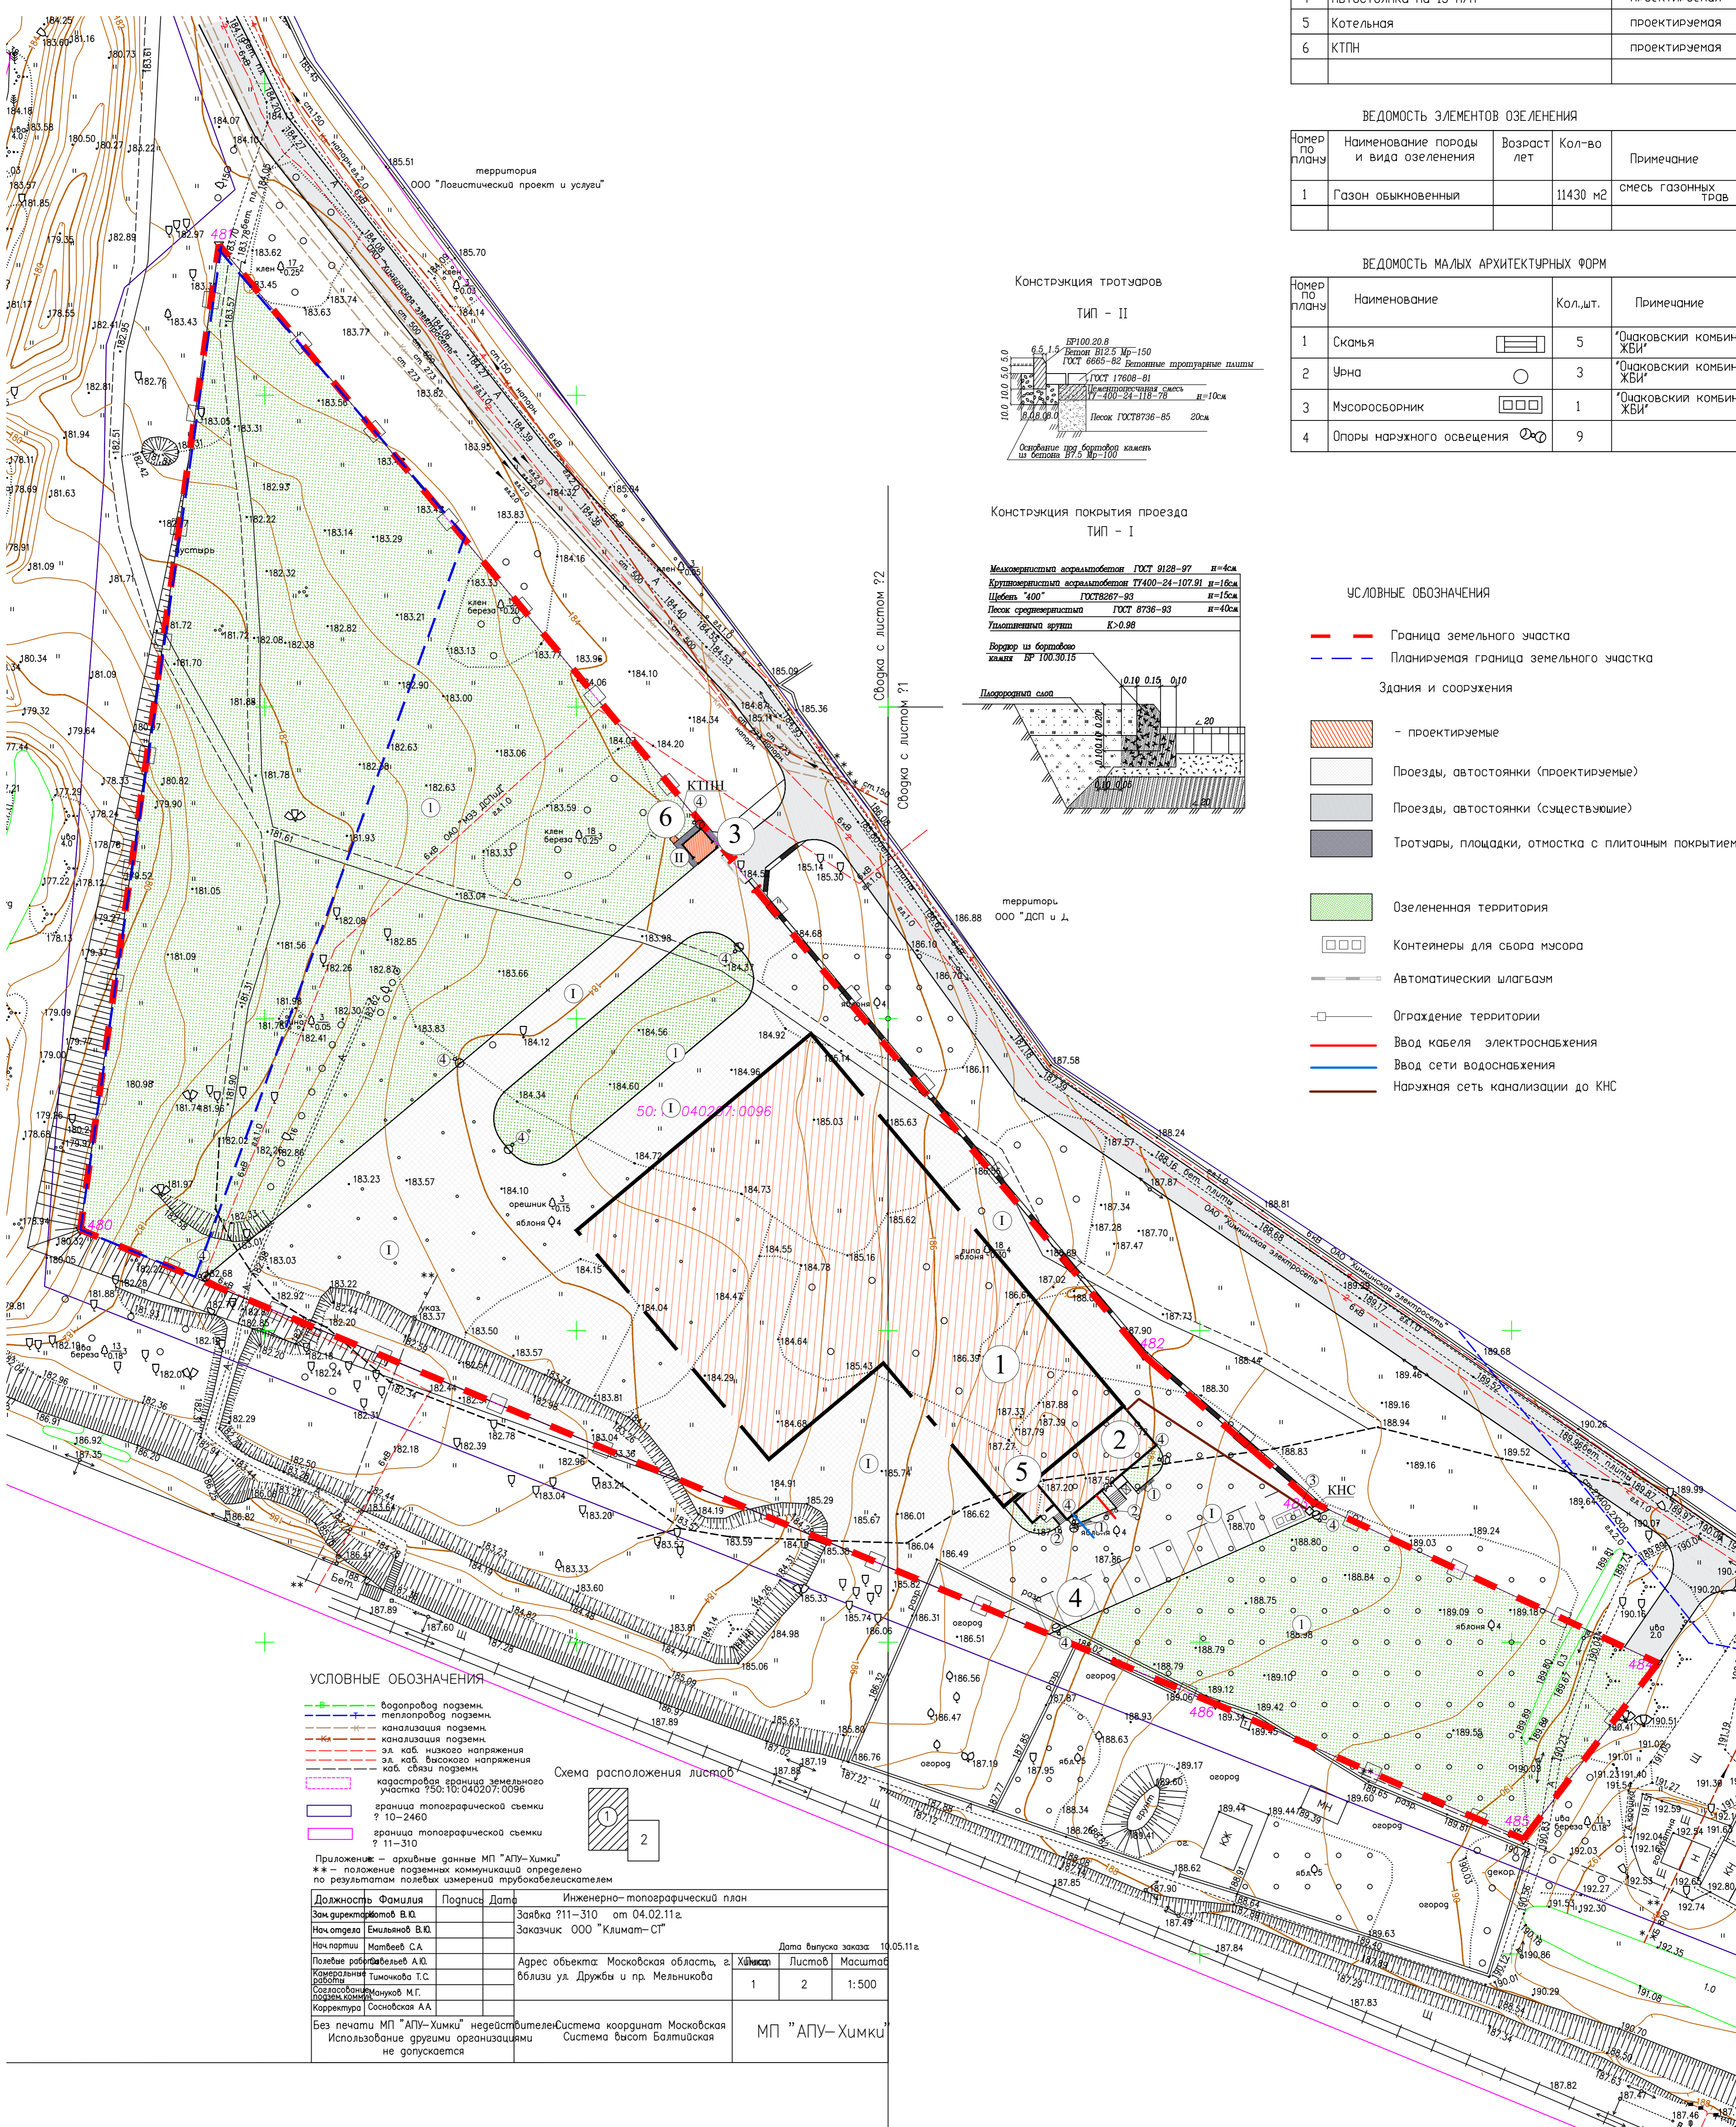

УСЛОВНЫЕ ОБОЗНАЧЕНИЯ

- водопровод подземный
- теплотрасса подземная
- канализация подземная
- каб. низкого напряжения
- каб. связи подземный
- кадастровая граница земельного участка ? 10-2460
- граница топографической съемки ? 11-310

Приложение - архивные данные МП "АПУ-Химки"

** - положение подземных коммуникаций определено по результатам полевых измерений трубокабелискателлем

Должность	Фамилия	Подпись	Дата	Инженерно-топографический план
Зам. директора	В.Ю.		Заявка ?11-310 от 04.02.11г.	
Нач. отдела	Емилев В.Ю.		Заказчик ООО "Климат-СТ"	
Нач. партии	Матвеев С.А.		Дата выпуска заказа 10.05.11г.	
Полевые работы	Лавров А.Ю.		Адрес объекта: Московская область, г. Химки	Листов
Компьютерная обработка	Тимонова Т.С.		вблизи ул. Дружба и пр. Мельникова	Масштаб
Составление плана	Тимонов М.Г.			1 2 1:500
Корректировка	Сосновская А.А.			

Без печати МП "АПУ-Химки" недействительна Система координат Московская Система высот Балтийская

Использование другими организациями не допускается

МП "АПУ-Химки"

ИЗМ.	КОЛ-ВО ЛИСТОВ	ПОДП.	ДАТА	Шири: 24-МРПИ/15-СПЗУ
Г.И.П.				Заказчик: ООО "Климат СТ"
Нач. отд.				Московская обл., г. Химки, мкр. Подрезково, ул. Колхозная. Складской комплекс.
Раздел:	Генеральный план	СТАДИЯ	ЛИСТ	ЛИСТОВ
Разработчик:	Зиновьева	П	4	
Проверил:	Чертеж:	Сводный план инженерных сетей М 1:500		
Н.КОНТР.		ООО "МРПИ-1"		